




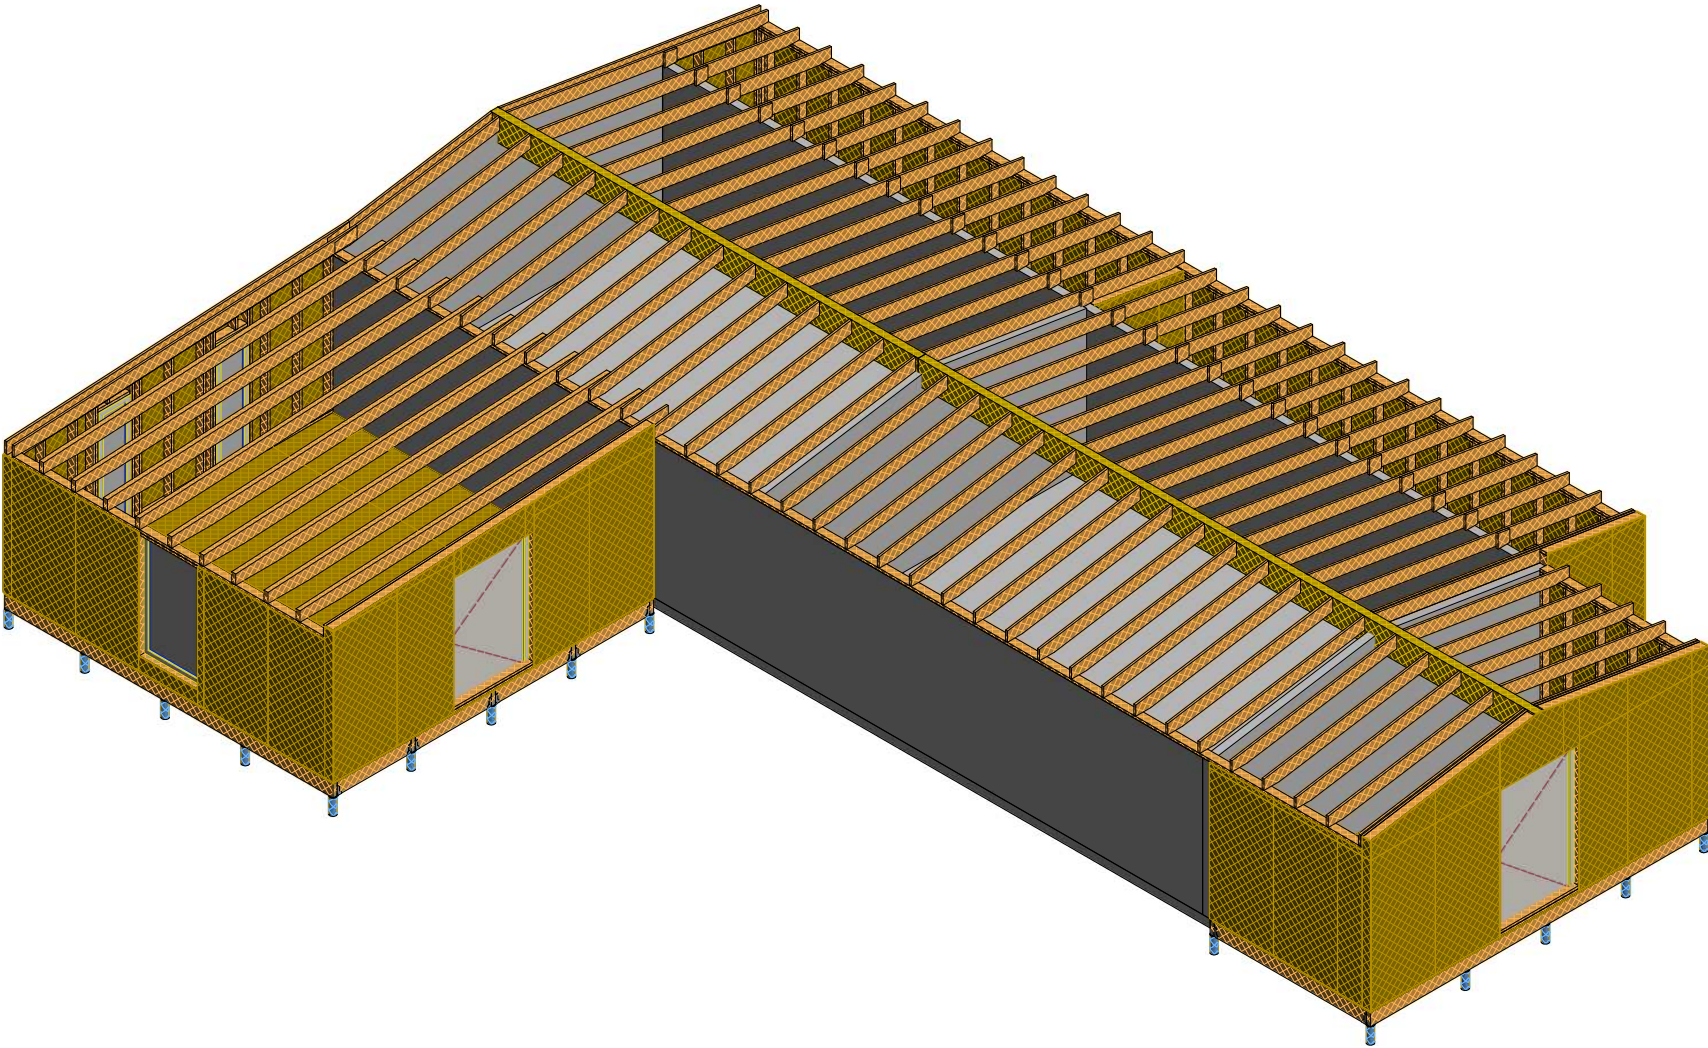


Title	Page	Modified	Scale
plan 1/13 - Sommaire	A4	-----	1:50
plan 2/13 - Étage 0 Plancher	A3	-----	1:50
plan 3/13 - Étage 0 Lisse de pose	A3	-----	1:50
plan 4/13 - Étage 0 Murs	A3	-----	1:50
plan 5/13 - Étage 0 Lisse de liaison	A3	-----	1:50
plan 6/13 - Toiture	A3	-----	1:50
plan 7/13 - Coupes A-A et B-B	A3	-----	1:50
plan 8/13 - Coupe C-C	A3	-----	1:50
plan 9/13 - 3D	A3	-----	1:50
plan 10/13 - Façade avant	A3	-----	1:50
plan 11/13 - Façade gauche	A3	-----	1:50
plan 12/13 - Façade arrière	A3	-----	1:50
plan 13/13 - Façade droite	A3	-----	1:50

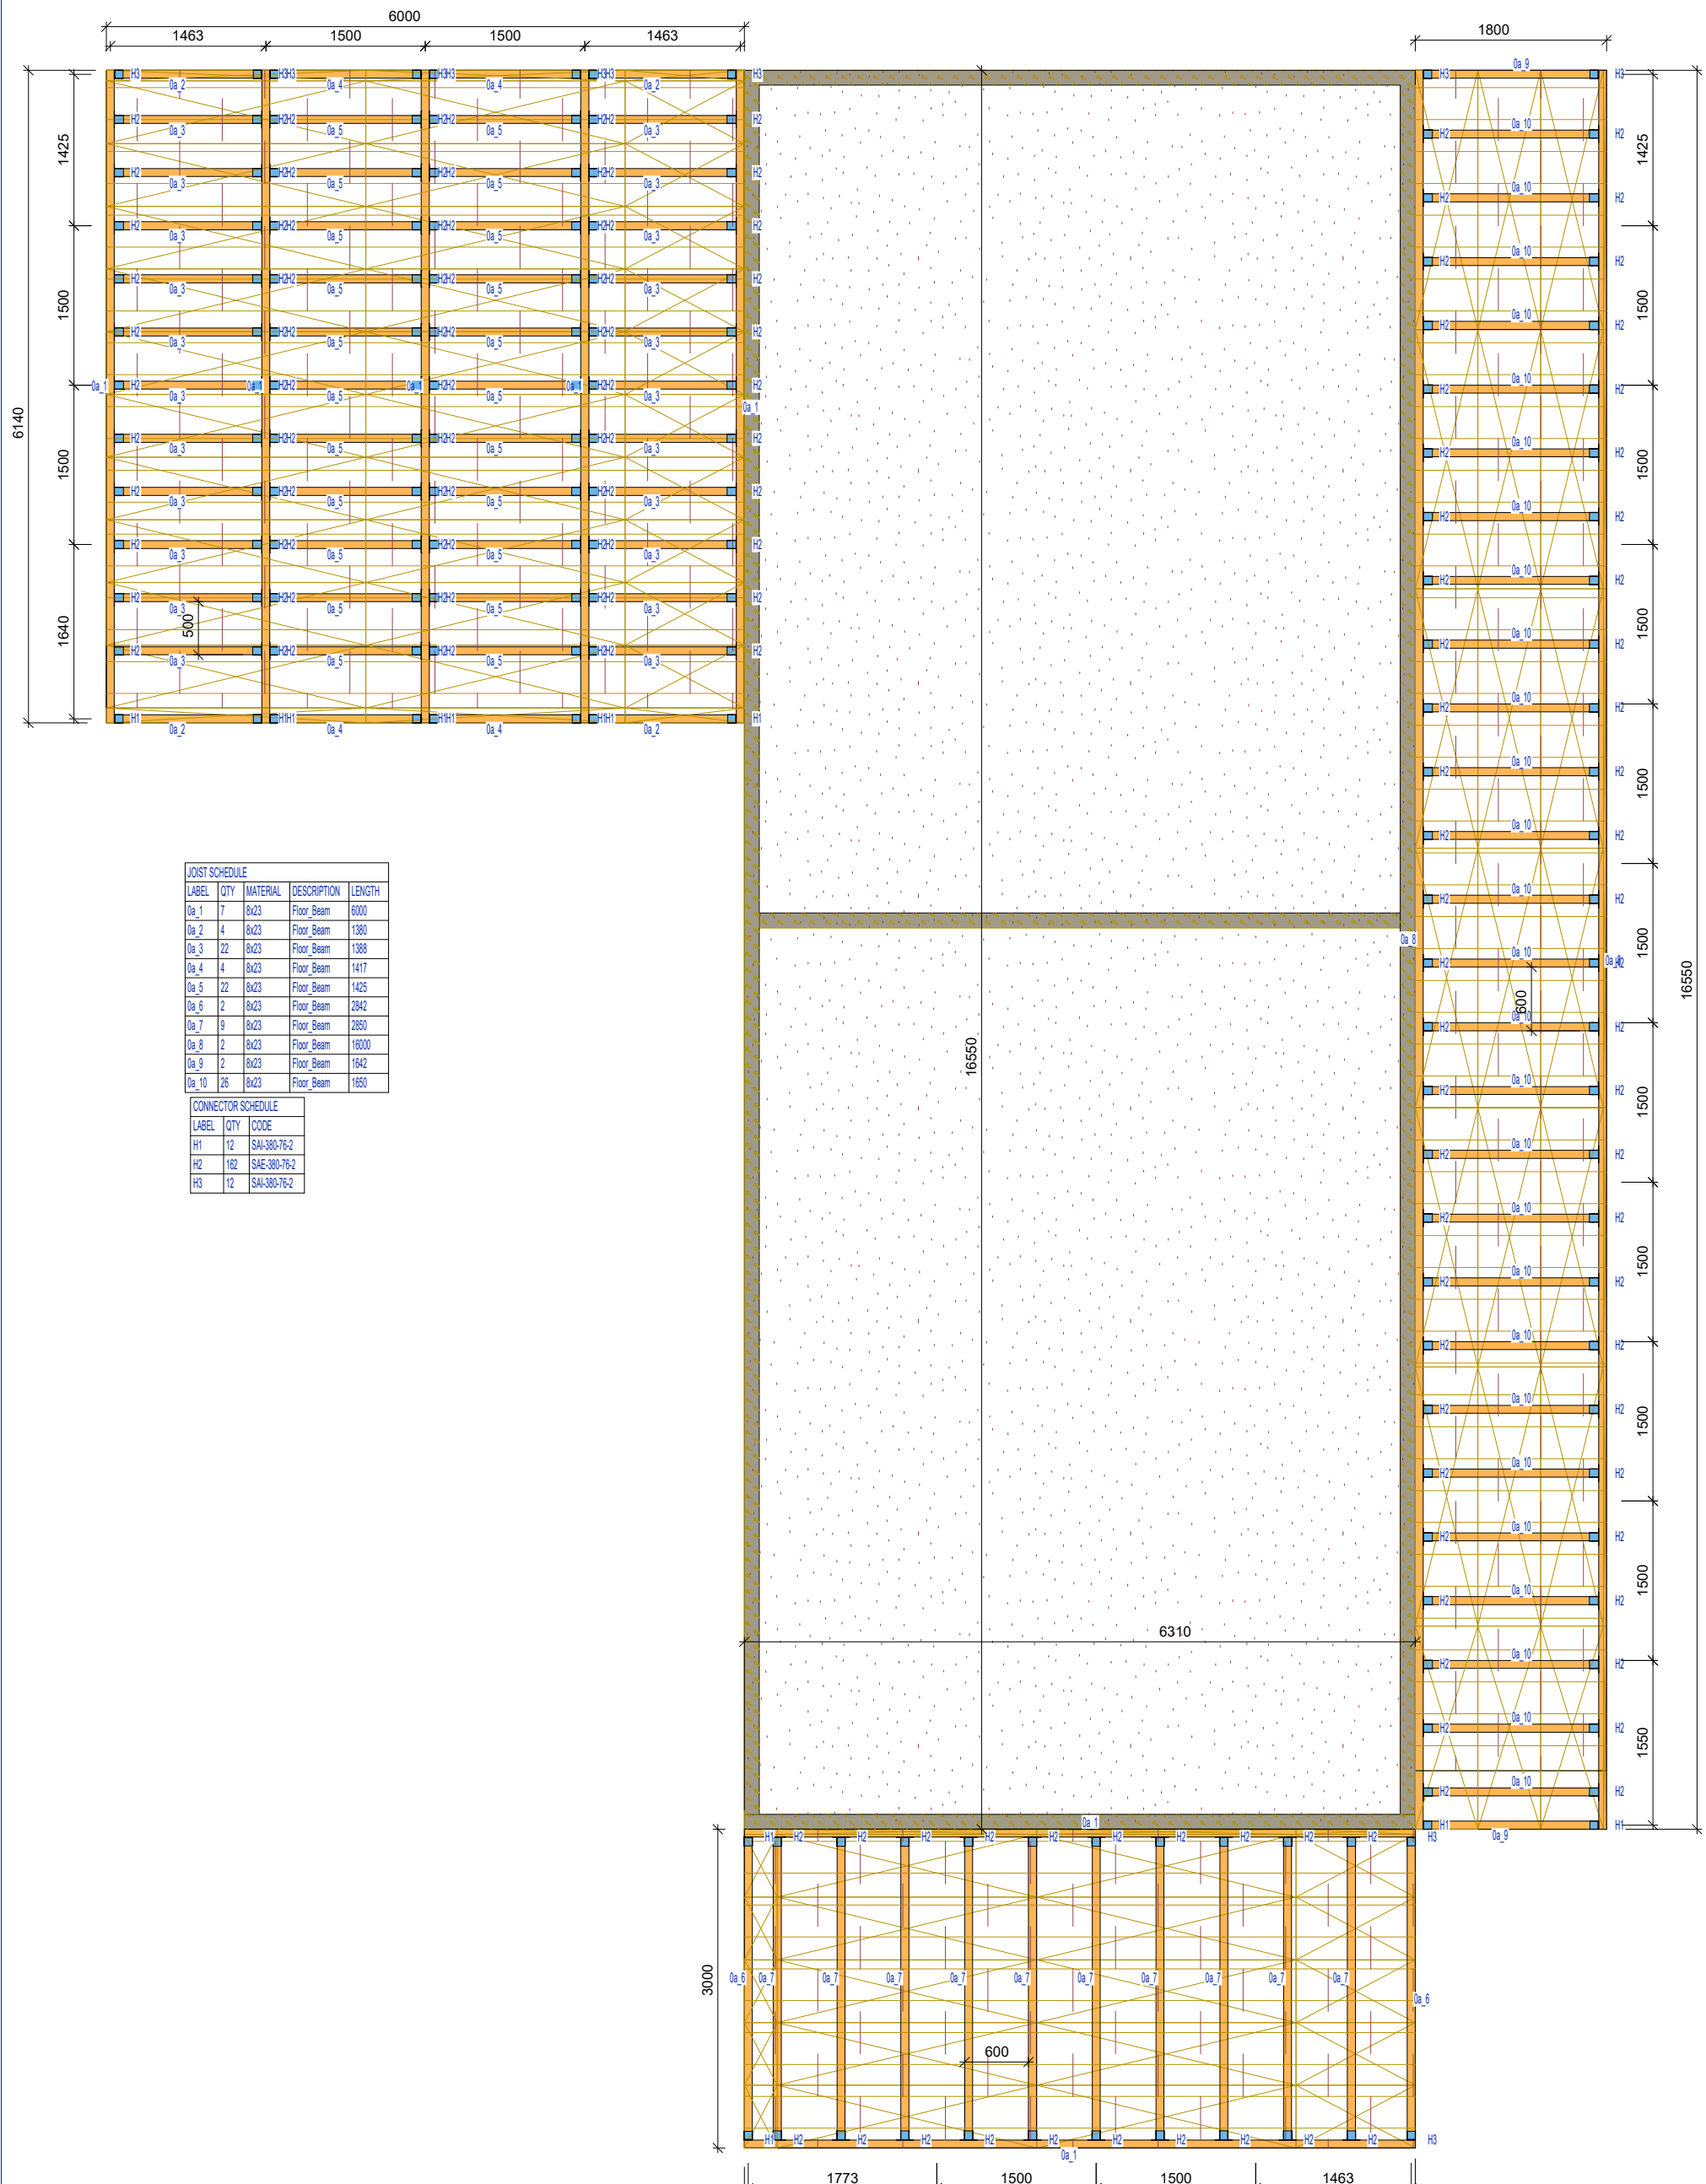


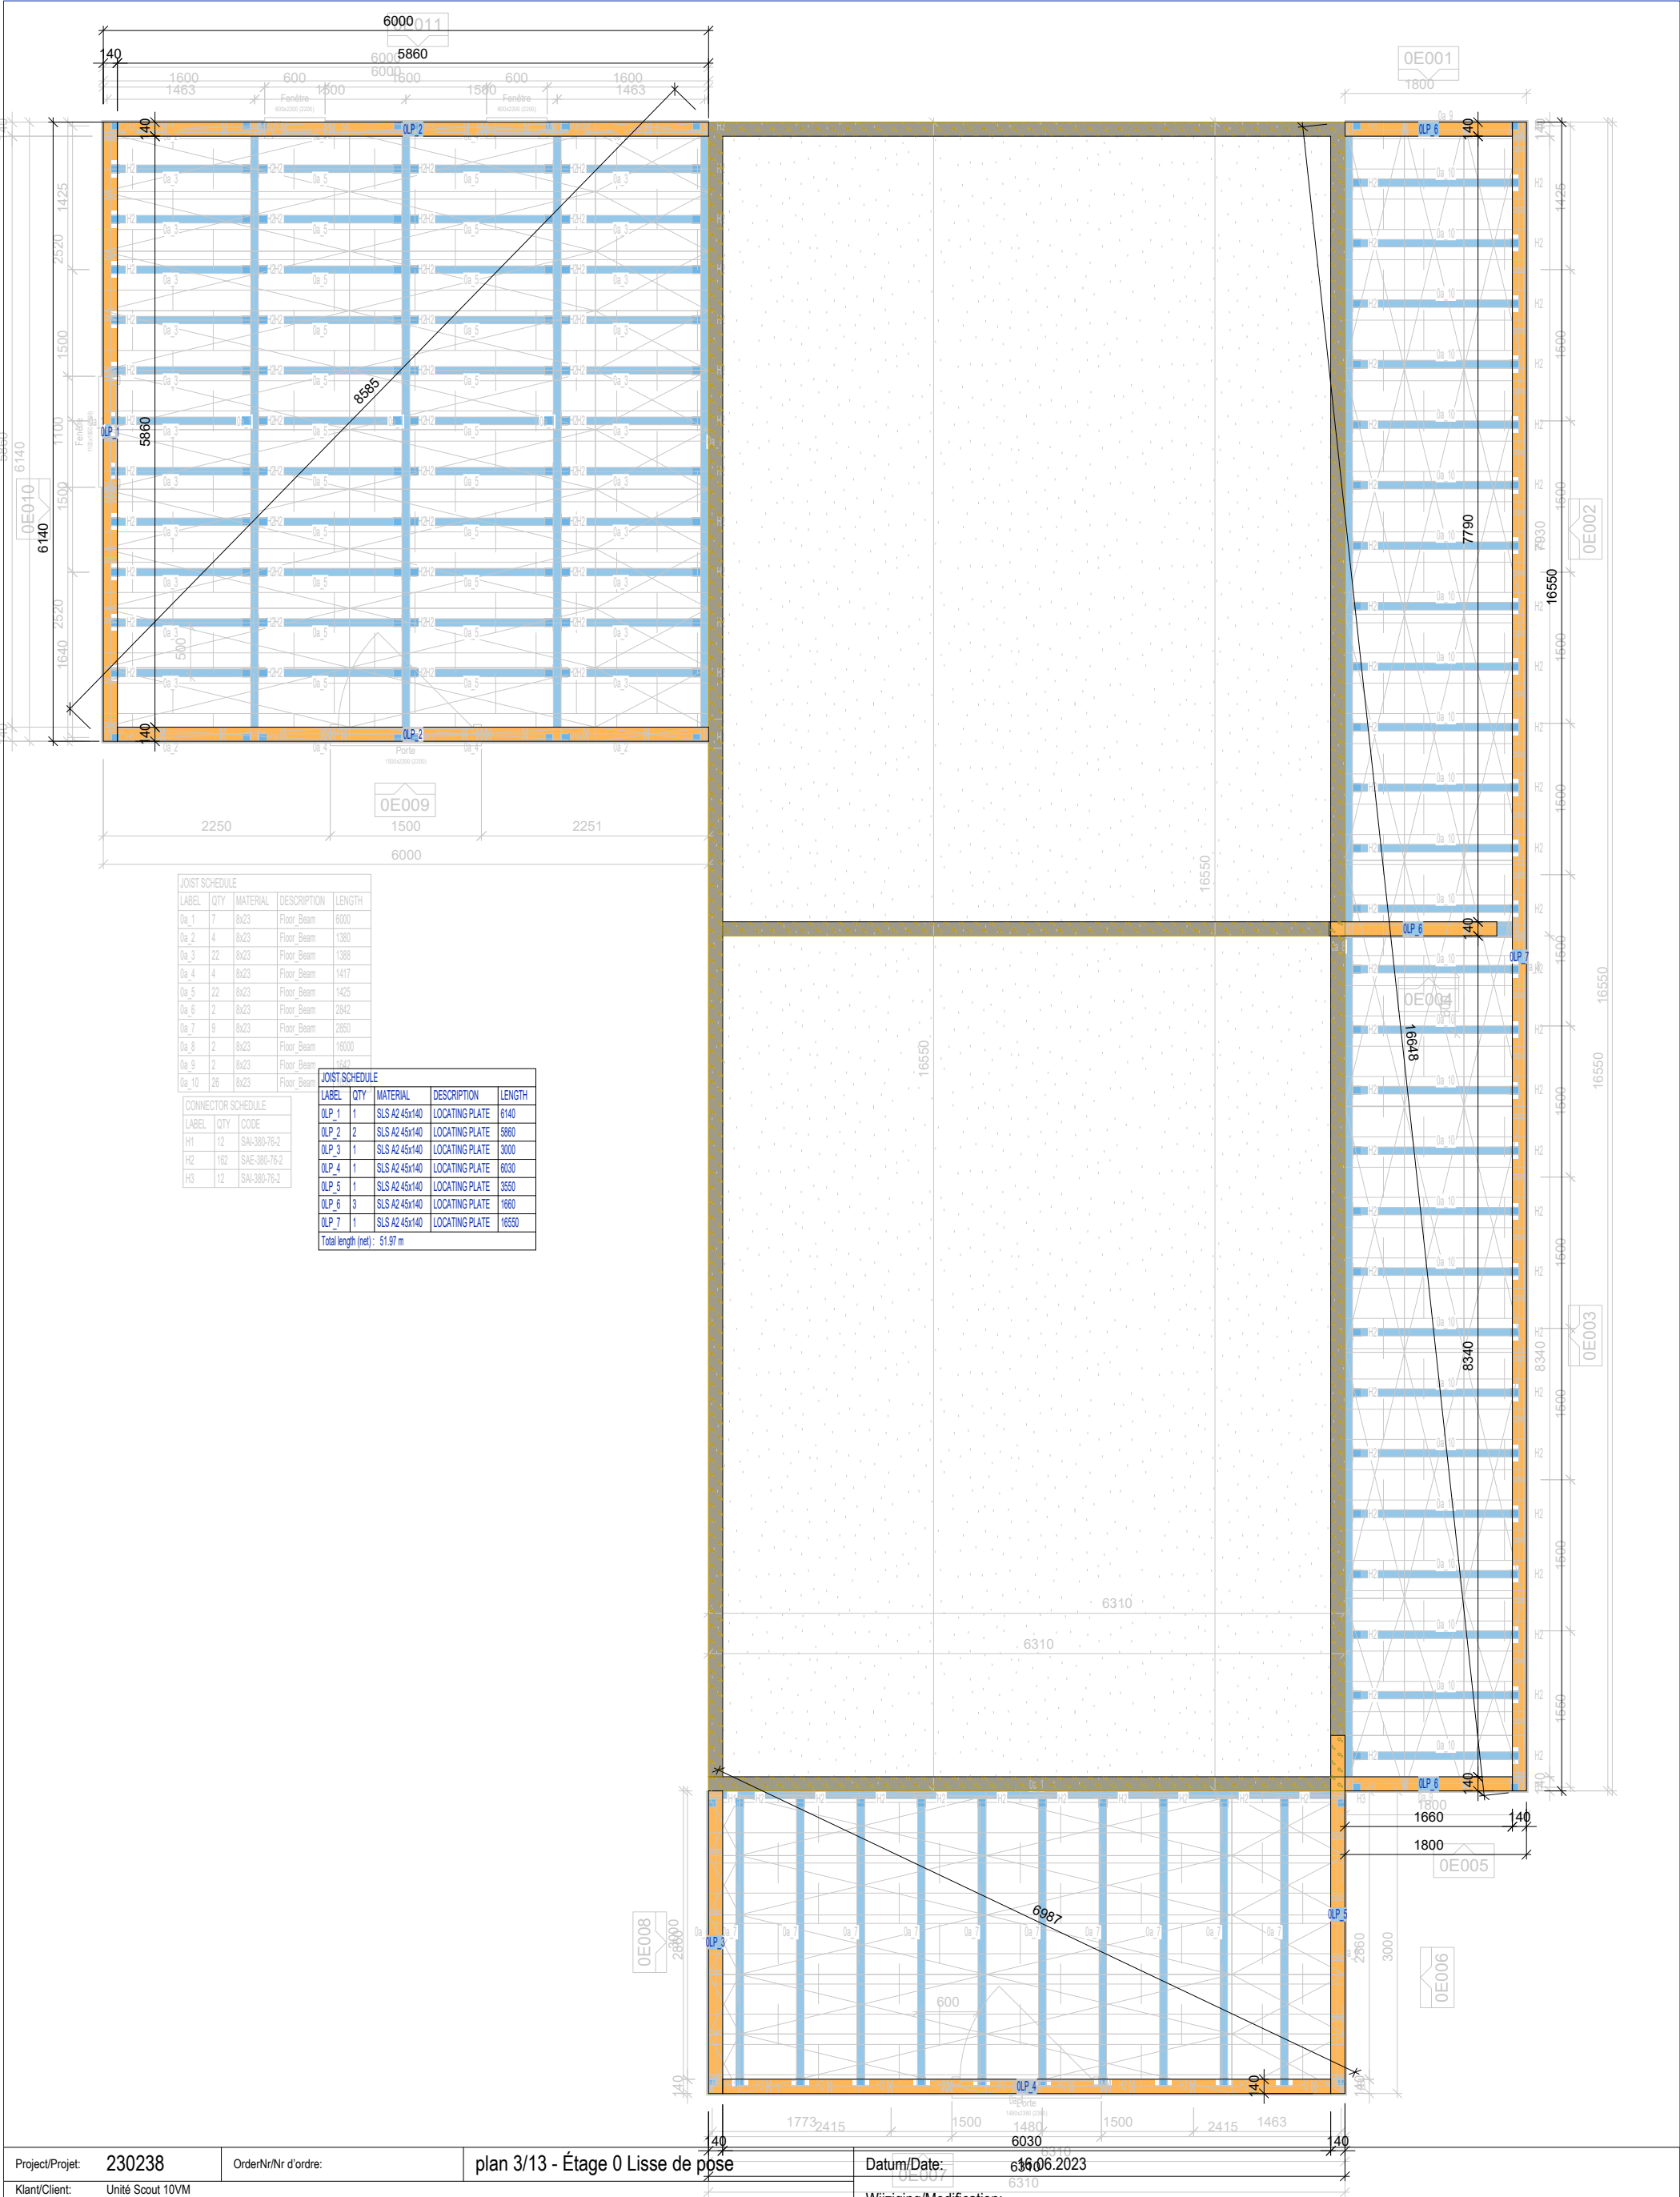


Project/Projet:	230238	OrderNr/Nr d'ordre:	plan 3/13 - Étage 0 Lisse de pose	Datum/Date:	6/10/2023
Klant/Client:	Unité Scout 10VM			Wijziging/Modification:	
Werf/Chantier:	Extensions			Tekenaar/Dessinateur:	BM
				Schaal/Échelle:	1:50
Voor goedkeuring - Pour accord				 sa Charpentres JONCKHEERE Spanten nv Rue Arthur Descamps, 175 7340 Colfontaine (Pâturages) Tel : (+32)065/46. 82. 10 Fax: (+32)065/46. 82. 29 info@jnck.be www.jnck.be	

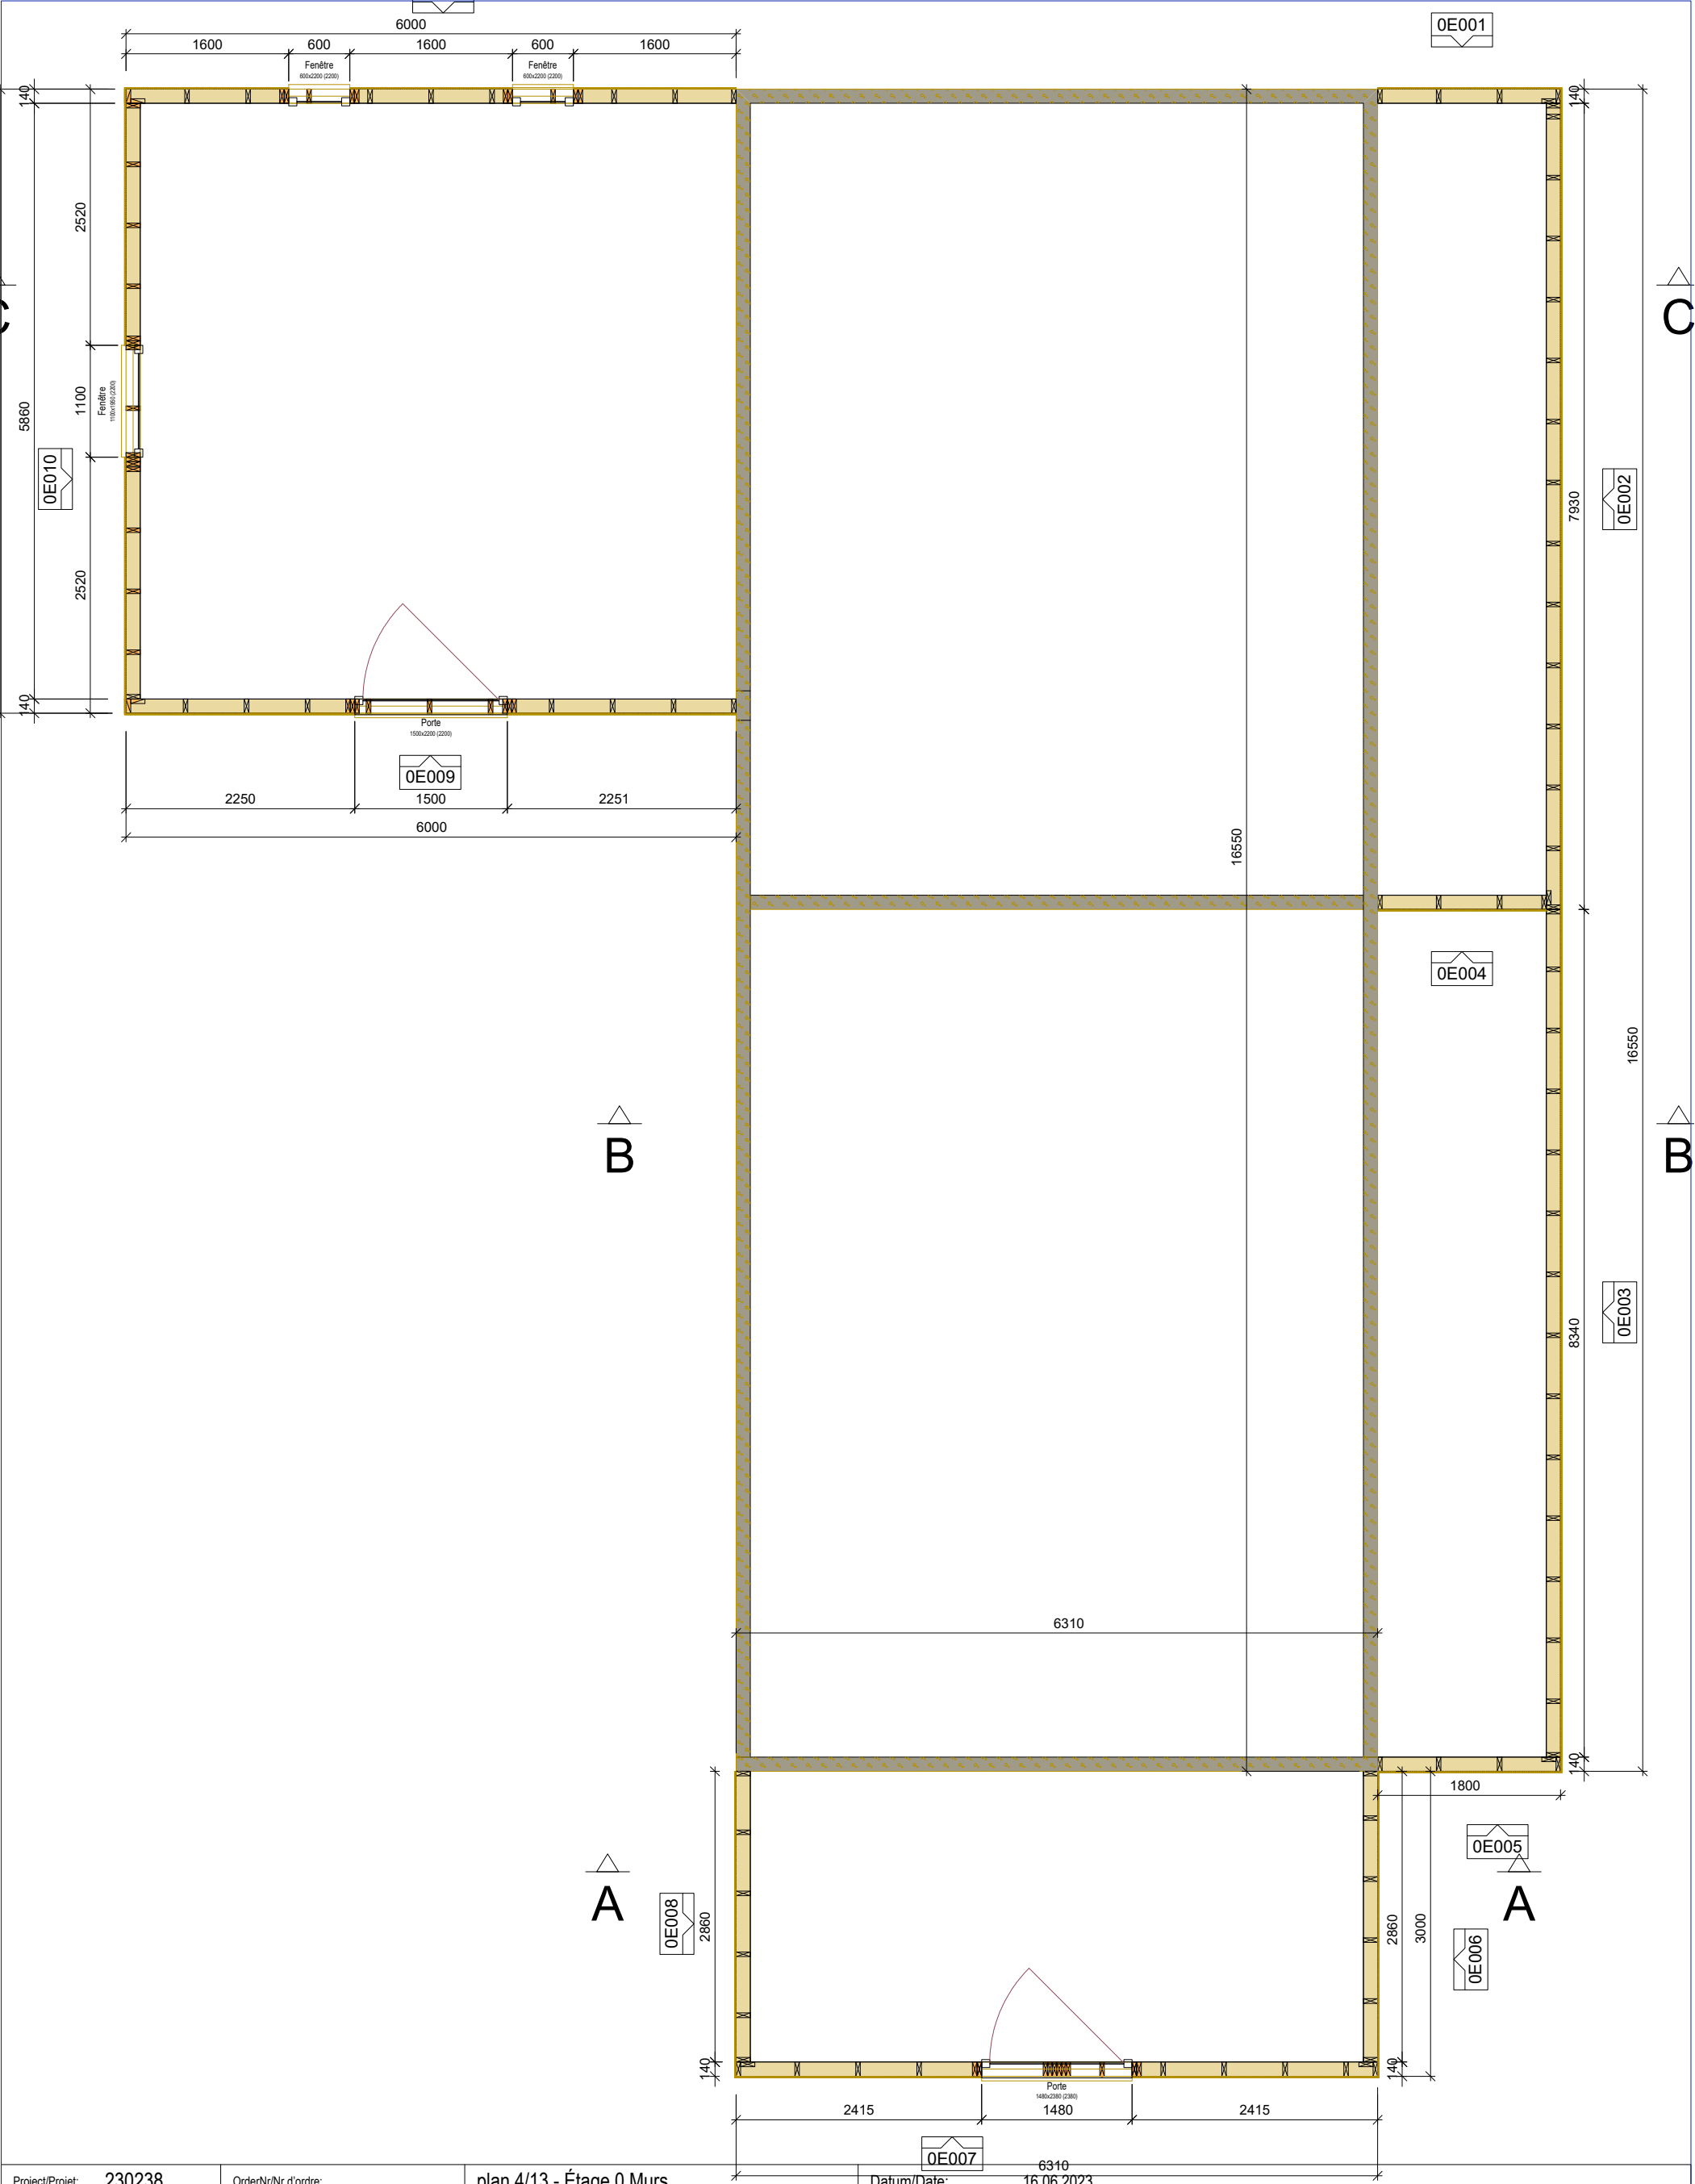


Project/Projet:	230238	OrderNr/Nr d'ordre:	plan 4/13 - Étage 0 Murs	Datum/Date:	16.06.2023
Klant/Client:	Unité Scout 10VM			Wijziging/Modification:	
Werf/Chantier:	Extensions			Tekenaar/Dessinateur:	BM
				Schaal/Échelle:	1:50
Voor goedkeuring - Pour accord				 sa Charpentes JONCKHEERE Spanten nv Rue Arthur Descamps, 175 7340 Colfontaine (Pâturages) Tel : (+32)065/46. 82. 10 Fax: (+32)065/46. 82. 29 info@jnck.be www.jnck.be	

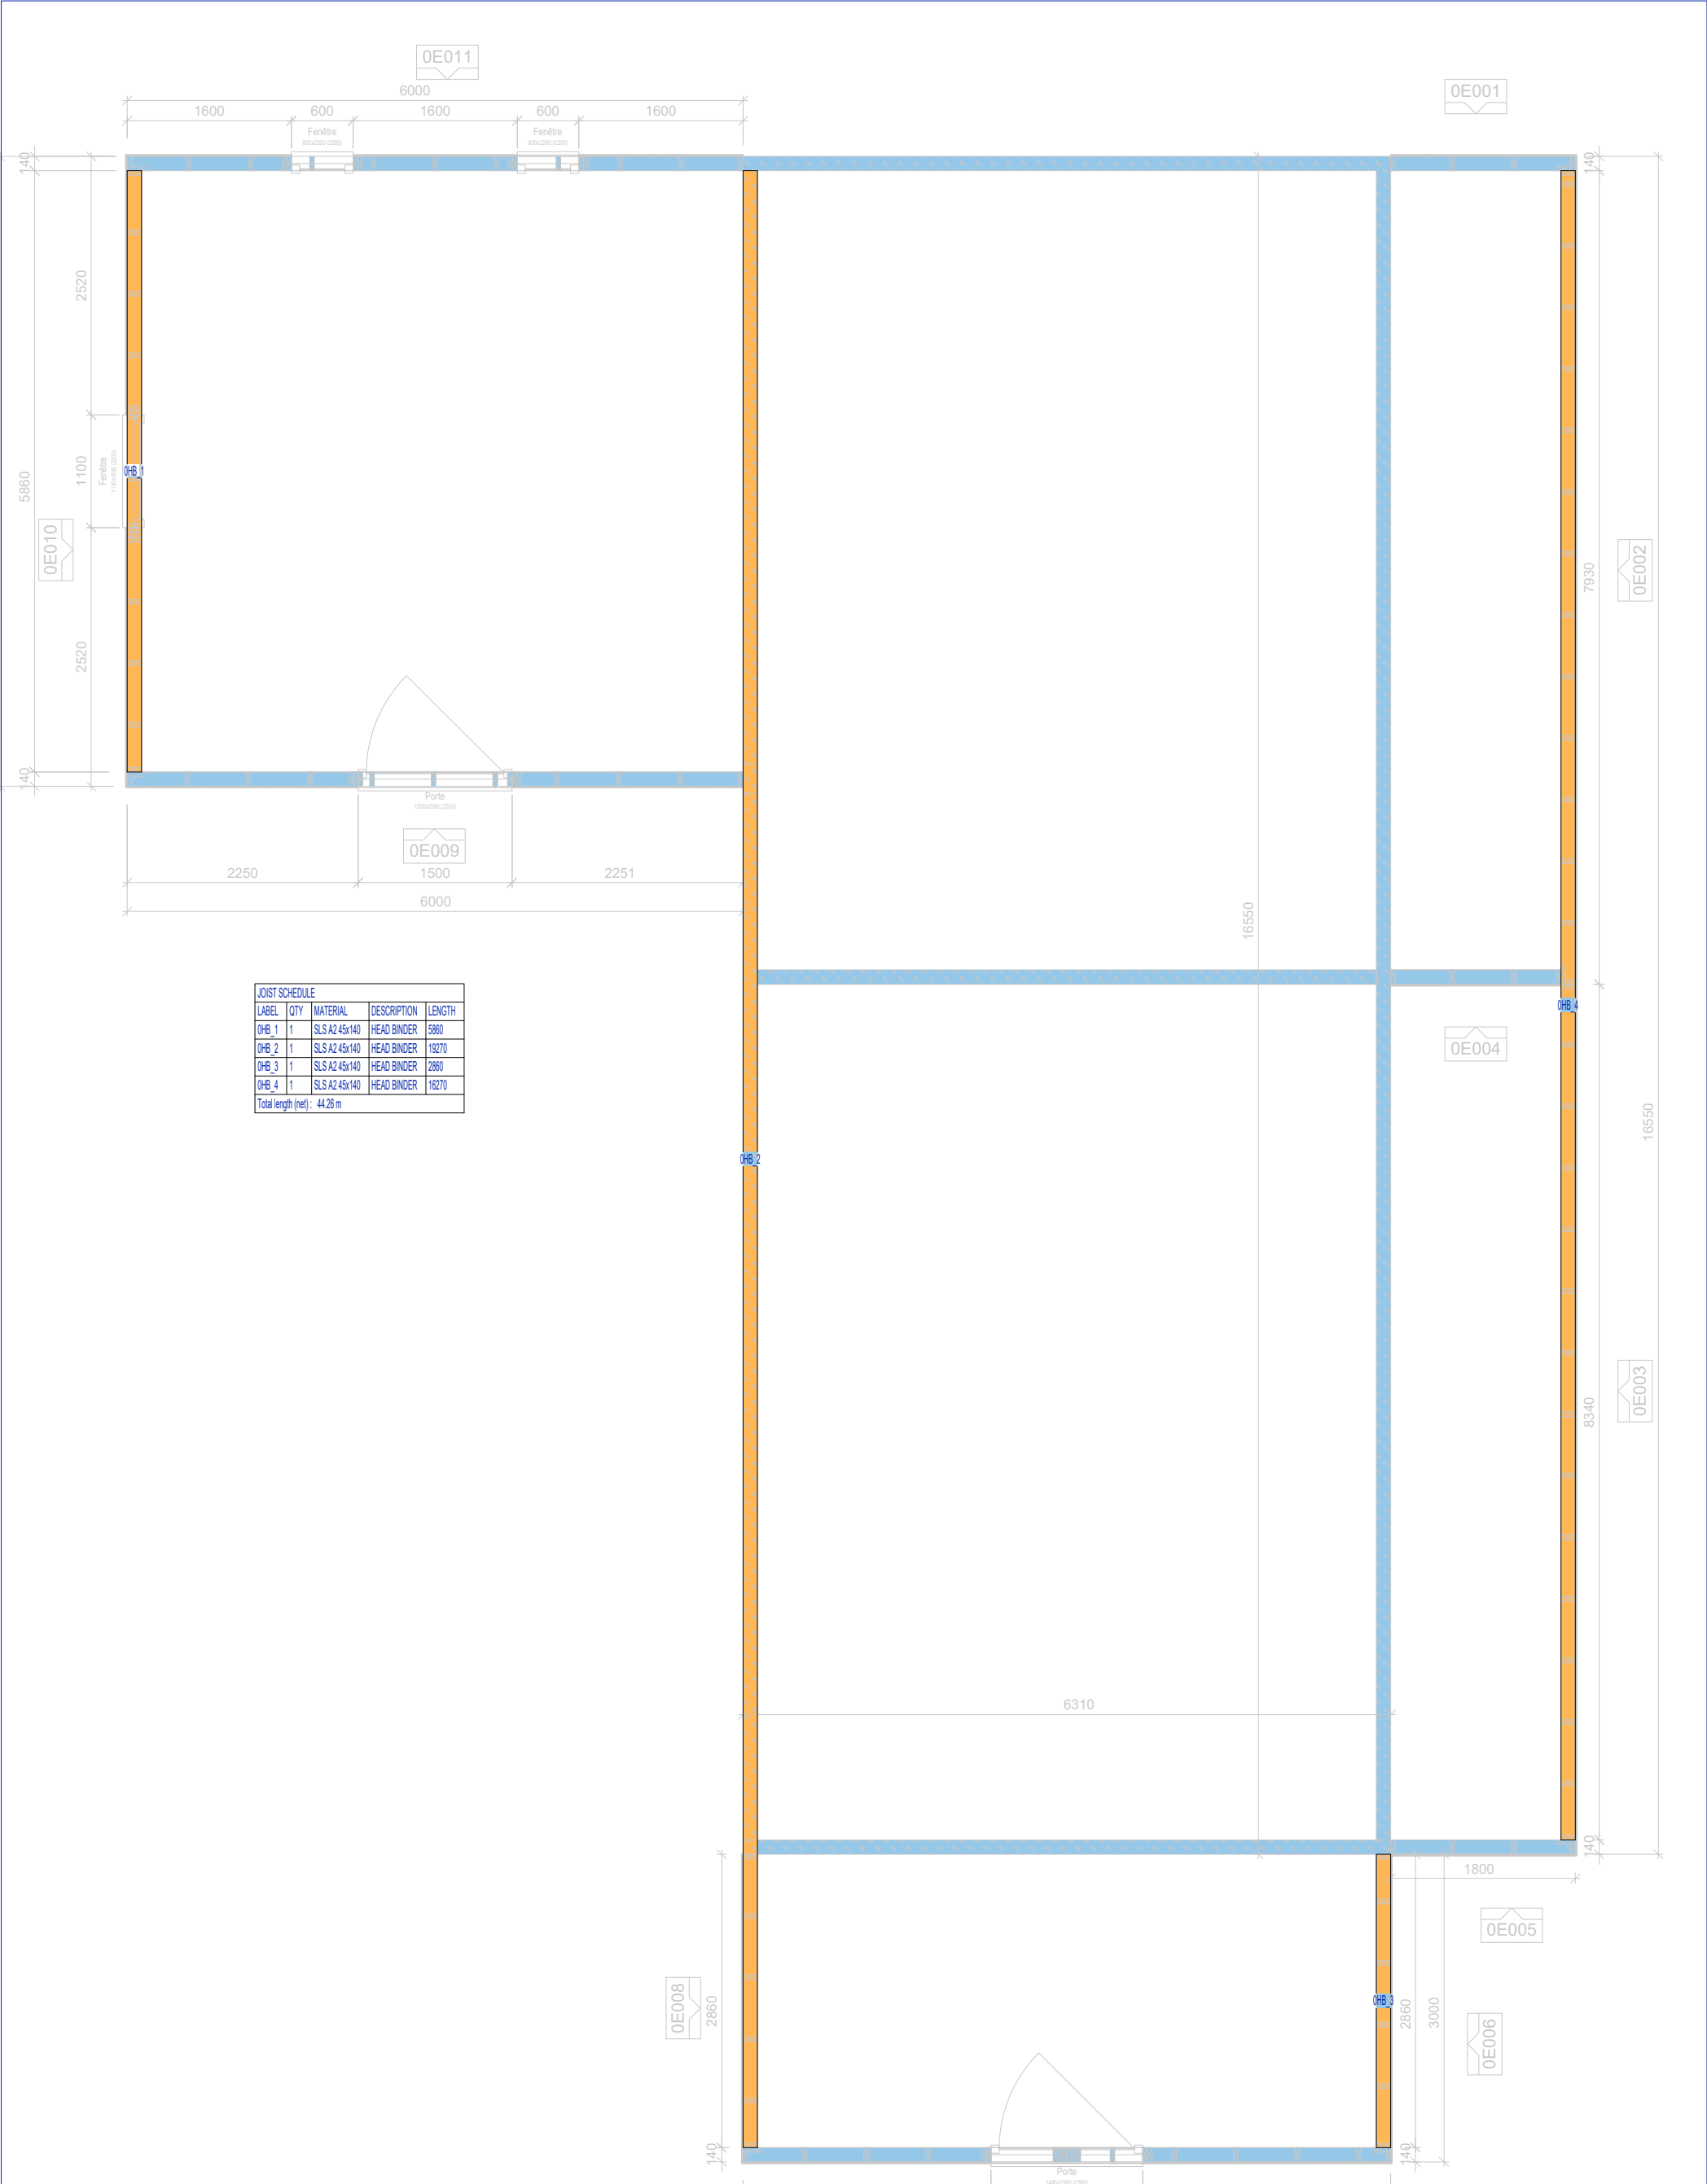


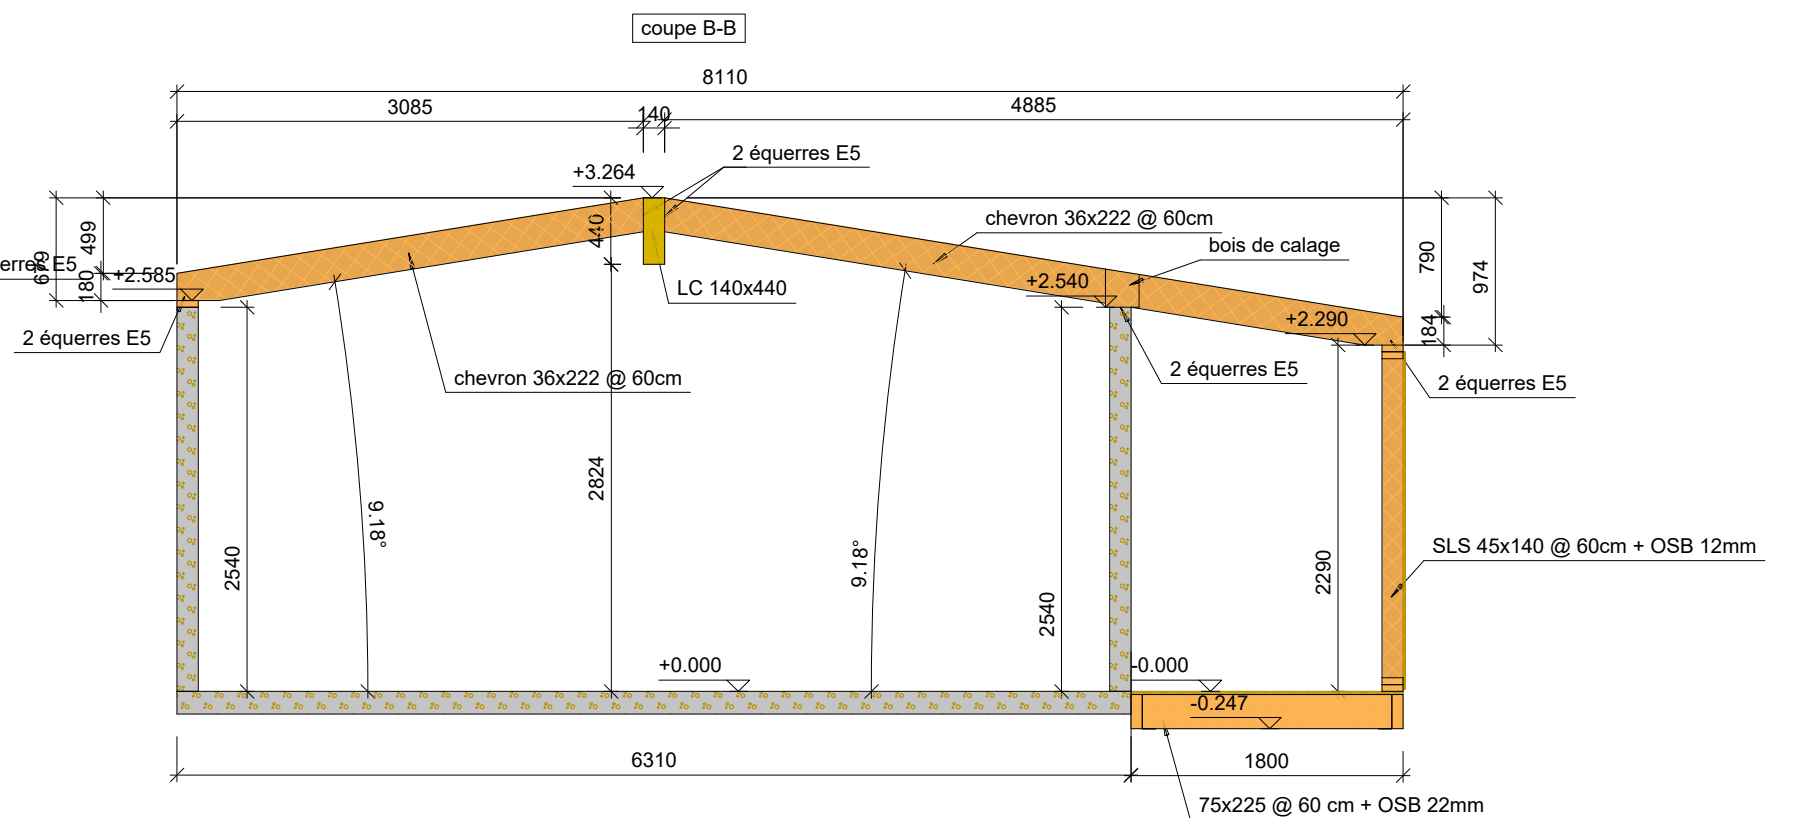


Project/Projet:	230238	OrderNr/Nr d'ordre:	plan 7/13 - Coupes A-A et B-B		Voor goedkeuring - Pour accord	 sa Charpenters JONCKHEERE Spanten nv Rue Arthur Descamps, 175 7340 Colfontaine (Pâturages) Tel : (+32)065/46. 82. 10 Fax: (+32)065/46. 82. 29 info@jnck.be www.jnck.be
Klant/Client:	Unité Scout 10VM		Datum/Date:	16.06.2023		
Werf/Chantier:	Extensions		Wijziging/Modification:			
			Tekenaar/Dessinateur:	BM		
			Schaal/Échelle:	1:50		

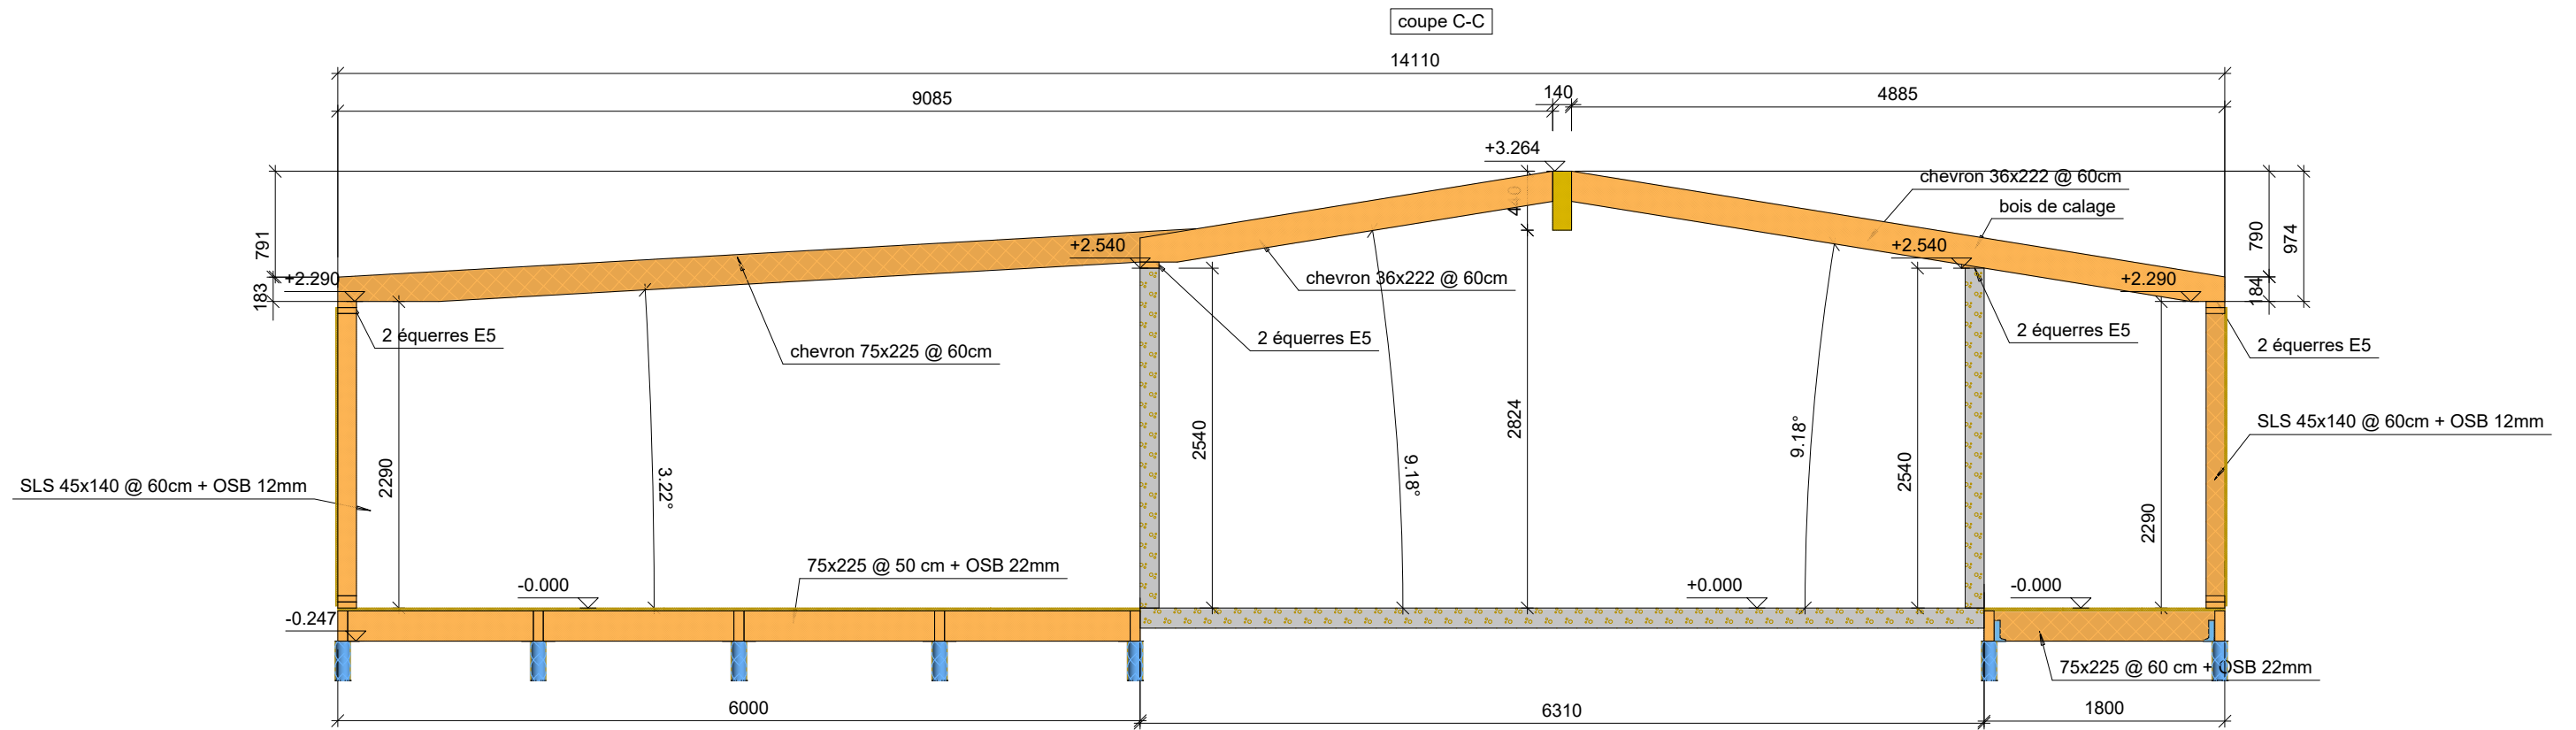


Project/Projet:	230238	OrderNr/Nr d'ordre:	plan 8/13 - Coupe C-C	Voor goedkeuring - Pour accord		sa Charpentes JONCKHEERE Spanten nv Rue Arthur Descamps, 175 7340 Colfontaine (Pâturages) Tel : (+32)065/46. 82. 10 Fax: (+32)065/46. 82. 29 info@jnck.be www.jnck.be
Klant/Client:	Unité Scout 10VM	Datum/Date:	16.06.2023			
Werk/Chantier:	Extensions	Wijziging/Modification:				
		Tekenaar/Dessinateur:	BM			
		Schaal/Échelle:	1:50			

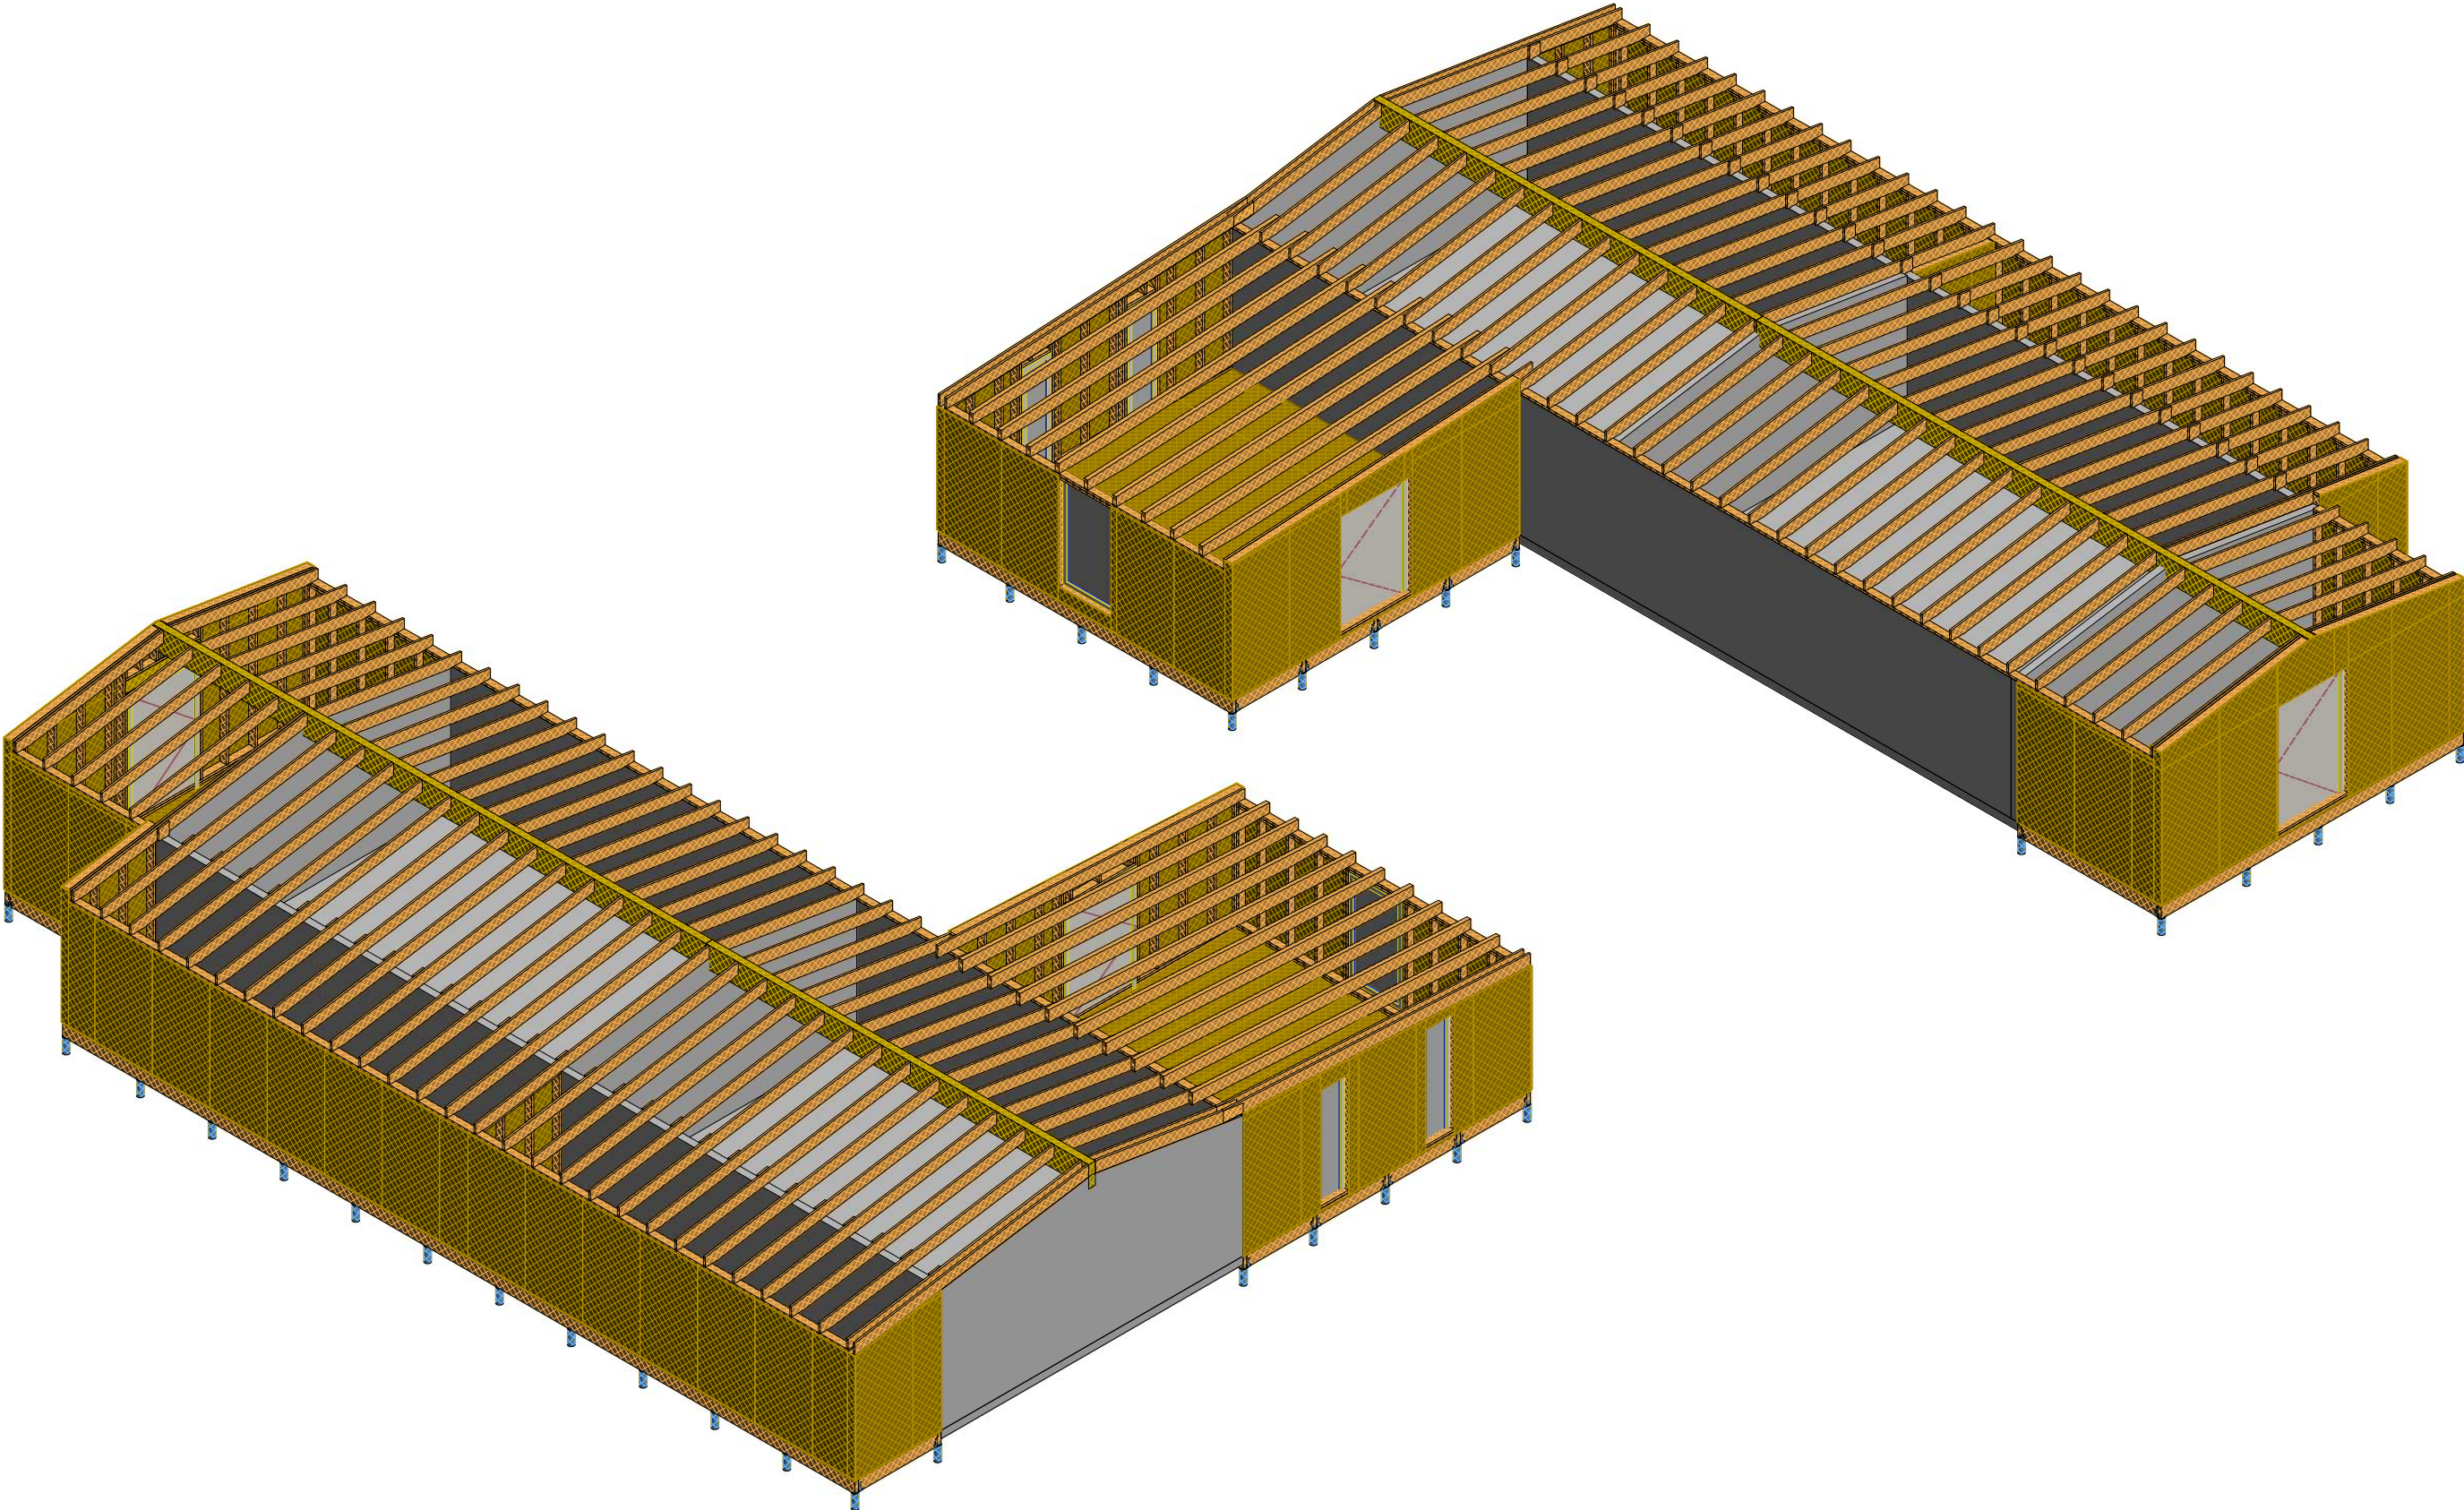

Project/Projet:	230238	OrderNr/Nr d'ordre:	plan 9/13 - 3D	Voor goedkeuring - Pour accord			sa Charpentes JONCKHEERE Spanten nv Rue Arthur Descamps, 175 7340 Colfontaine (Pâturages) Tel : (+32)065/46. 82. 10 Fax: (+32)065/46. 82. 29 info@jnck.be www.jnck.be
Klant/Client:	Unité Scout 10VM	Datum/Date:	16.06.2023				
Werk/Chantier:	Extensions	Wijziging/Modification:					
		Tekenaar/Dessinateur:	BM				
		Schaal/Échelle:	1:50				

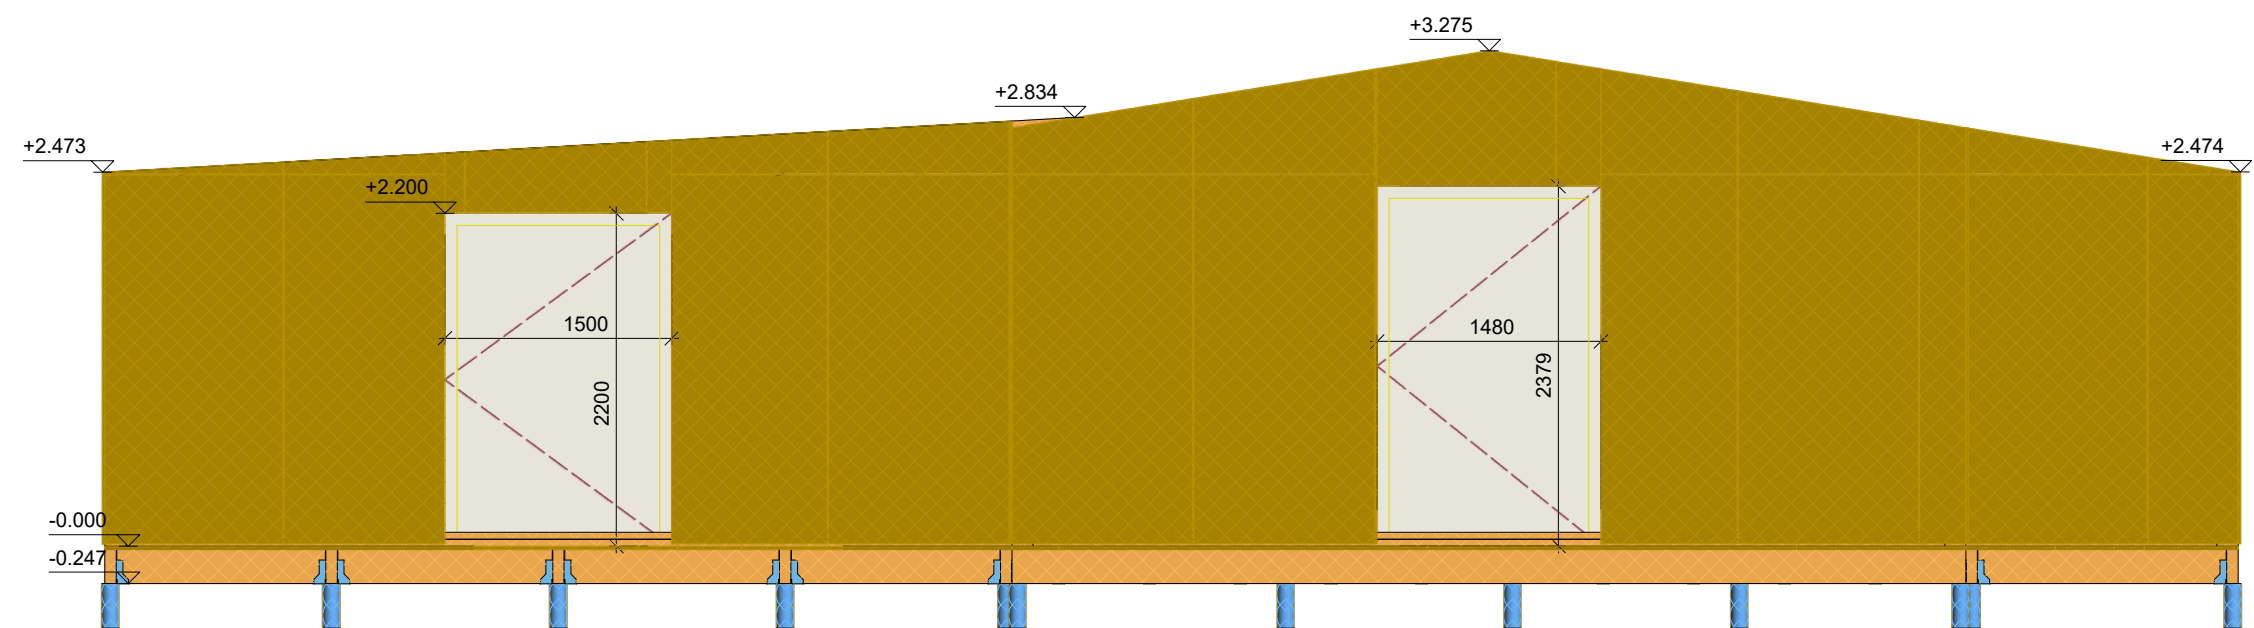


Project/Projet:	230238	OrderNr/Nr d'ordre:	plan 10/13 - Façade avant	Voor goedkeuring - Pour accord		sa Charpentes JONCKHEERE Spanten nv Rue Arthur Descamps, 175 7340 Colfontaine (Pâturages) Tel : (+32)065/46. 82. 10 Fax: (+32)065/46. 82. 29 info@jnck.be www.jnck.be
Klant/Client:	Unité Scout 10VM	Datum/Date:	16.06.2023			
Werf/Chantier:	Extensions	Wijziging/Modification:				
		Tekenaar/Dessinateur:	BM			
		Schaal/Échelle:	1:50			

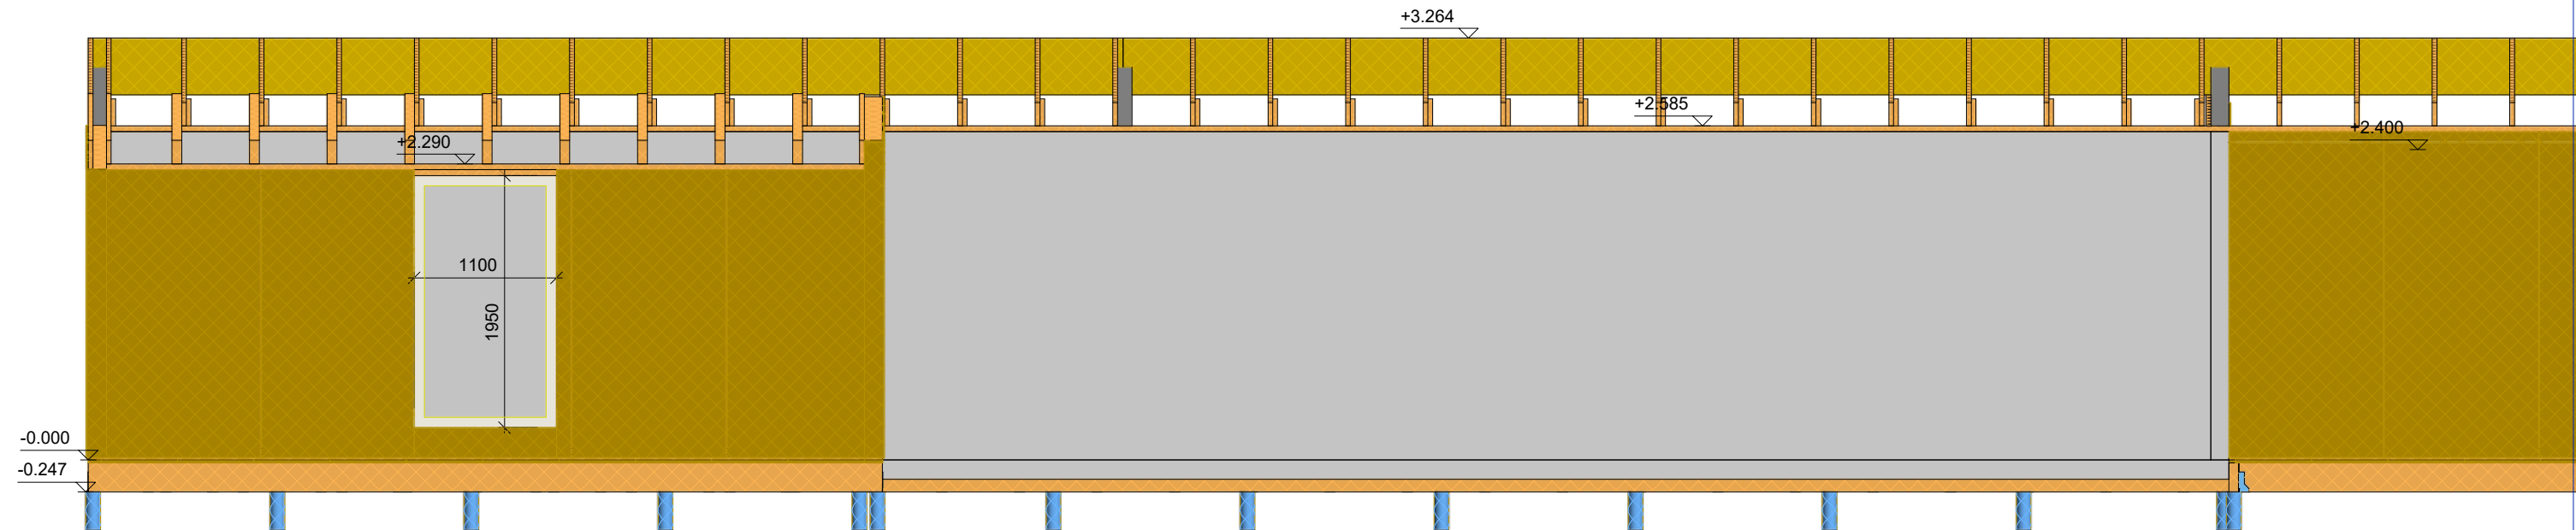


Project/Projet:	230238	OrderNr/Nr d'ordre:	plan 11/13 - Façade gauche	Voor goedkeuring - Pour accord
Klant/Client:	Unité Scout 10VM	Datum/Date:	16.06.2023	
Werk/Chantier:	Extensions	Tekenaar/Dessinateur:	BM	
		Schaal/Échelle:	1:50	



sa Charpentes JONCKHEERE Spanten nv
Rue Arthur Descamps, 175
7340 Colfontaine (Pâturages)
Tel : (+32)065/46. 82. 10
Fax: (+32)065/46. 82. 29
info@jnck.be
www.jnck.be

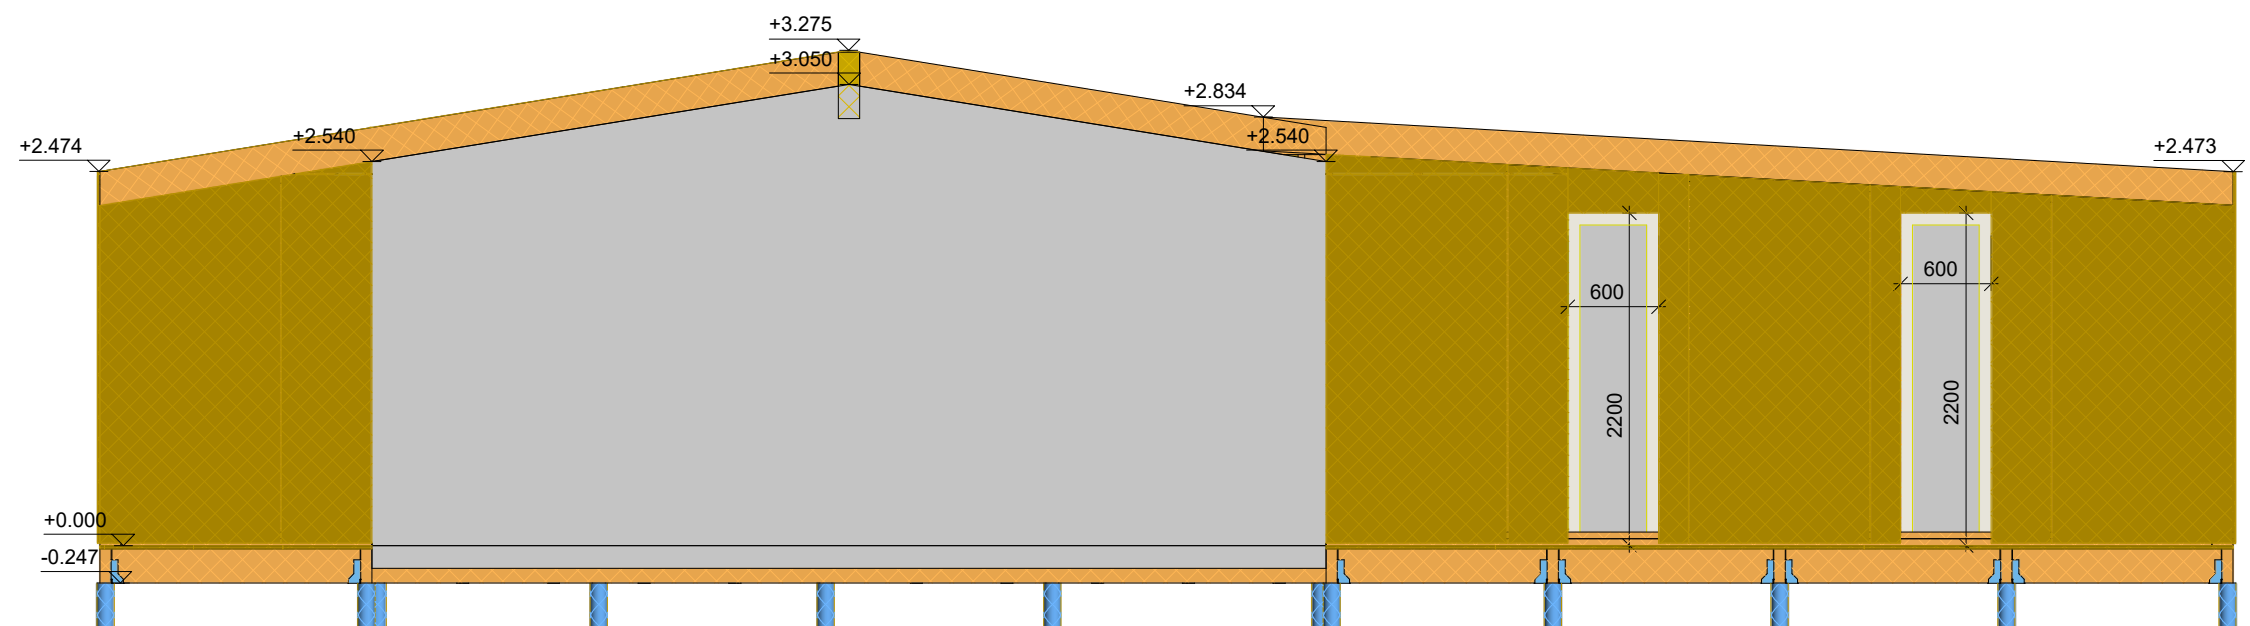

Project/Projet:	230238	OrderNr/Nr d'ordre:	plan 12/13 - Façade arrière	Voor goedkeuring - Pour accord	 sa Charpentes JONCKHEERE Spanten nv Rue Arthur Descamps, 175 7340 Colfontaine (Pâturages) Tel : (+32)065/46. 82. 10 Fax: (+32)065/46. 82. 29 info@jnck.be www.jnck.be
Klant/Client:	Unité Scout 10VM	Datum/Date:	16.06.2023		
Werk/Chantier:	Extensions	Wijziging/Modification:			
		Tekenaar/Dessinateur:	BM		
		Schaal/Échelle:	1:50		

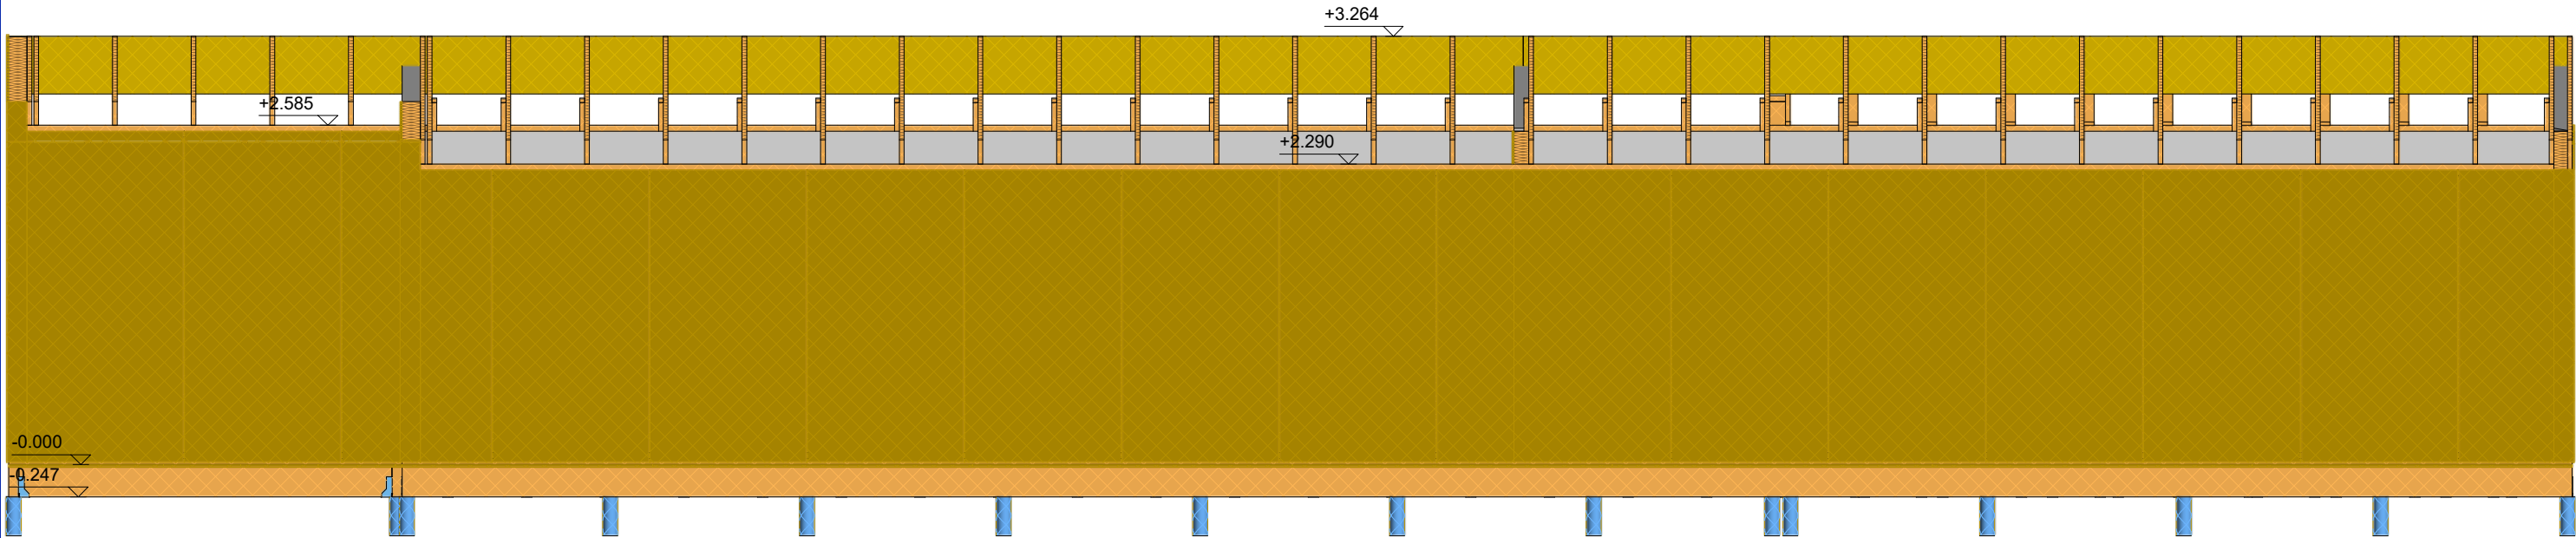

Project/Projet:	230238	OrderNr/Nr d'ordre:	plan 13/13 - Façade droite	Voor goedkeuring - Pour accord		sa Charpentes JONCKHEERE Spanten nv Rue Arthur Descamps, 175 7340 Colfontaine (Pâturages) Tel : (+32)065/46. 82. 10 Fax: (+32)065/46. 82. 29 info@jnck.be www.jnck.be
Klant/Client:	Unité Scout 10VM	Datum/Date:	16.06.2023			
Werk/Chantier:	Extensions	Wijziging/Modification:				
		Tekenaar/Dessinateur:	BM			
		Schaal/Échelle:	1:50			